


ESTAT_ACTUAL_E_1/50

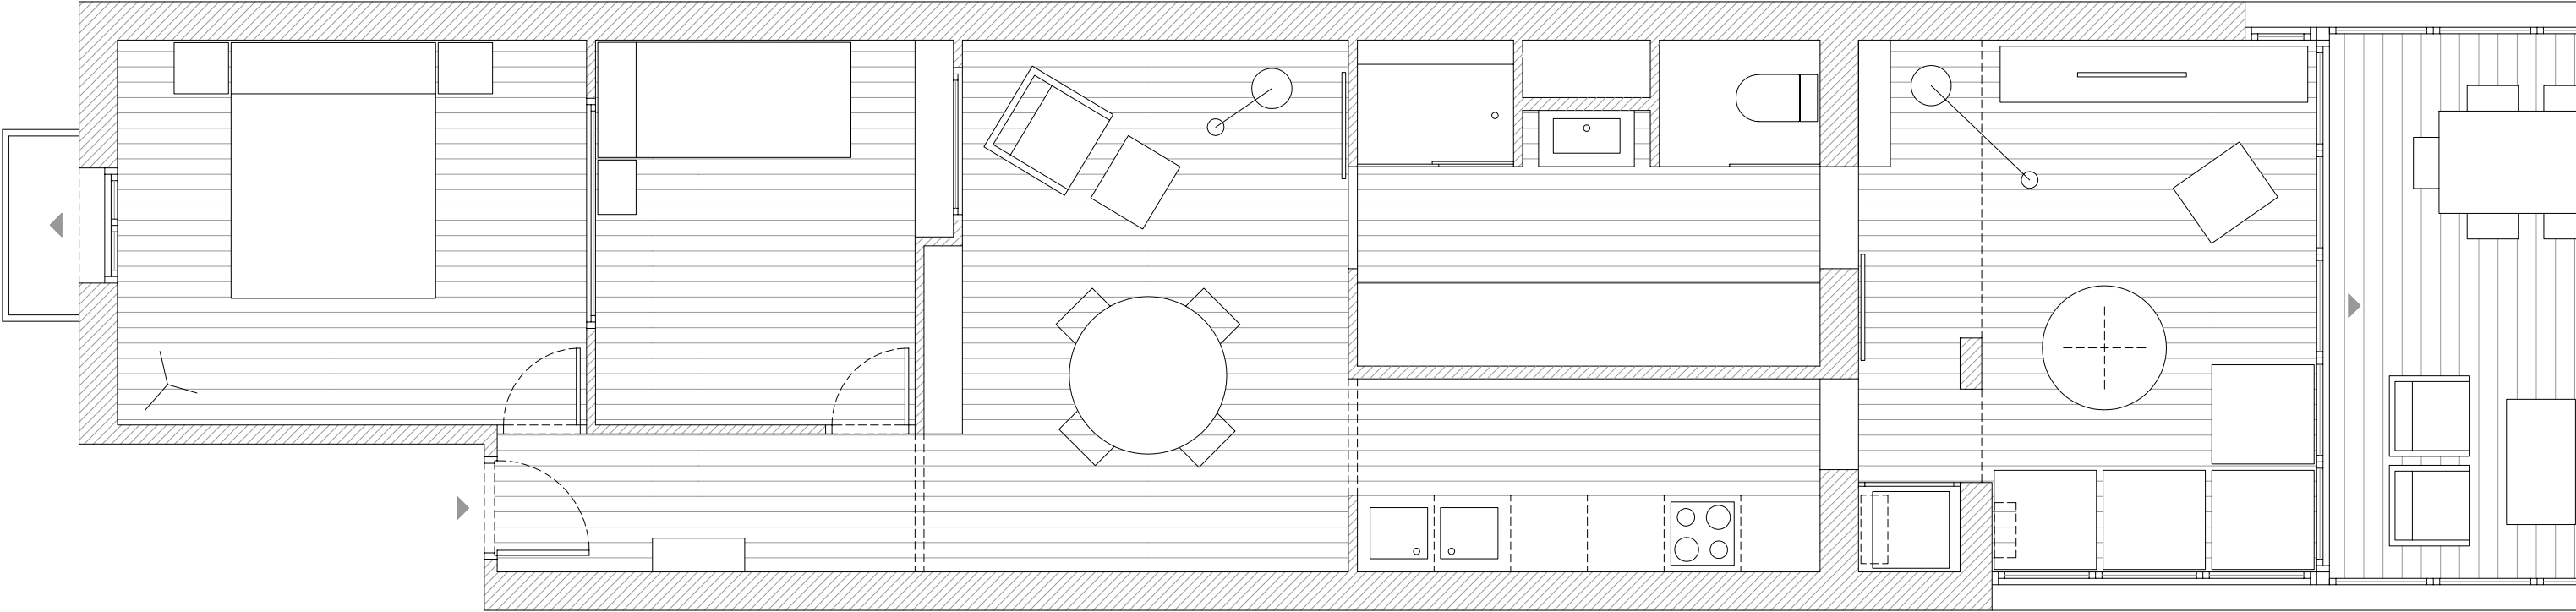

ESTAT_ACTUAL_E_1/75

